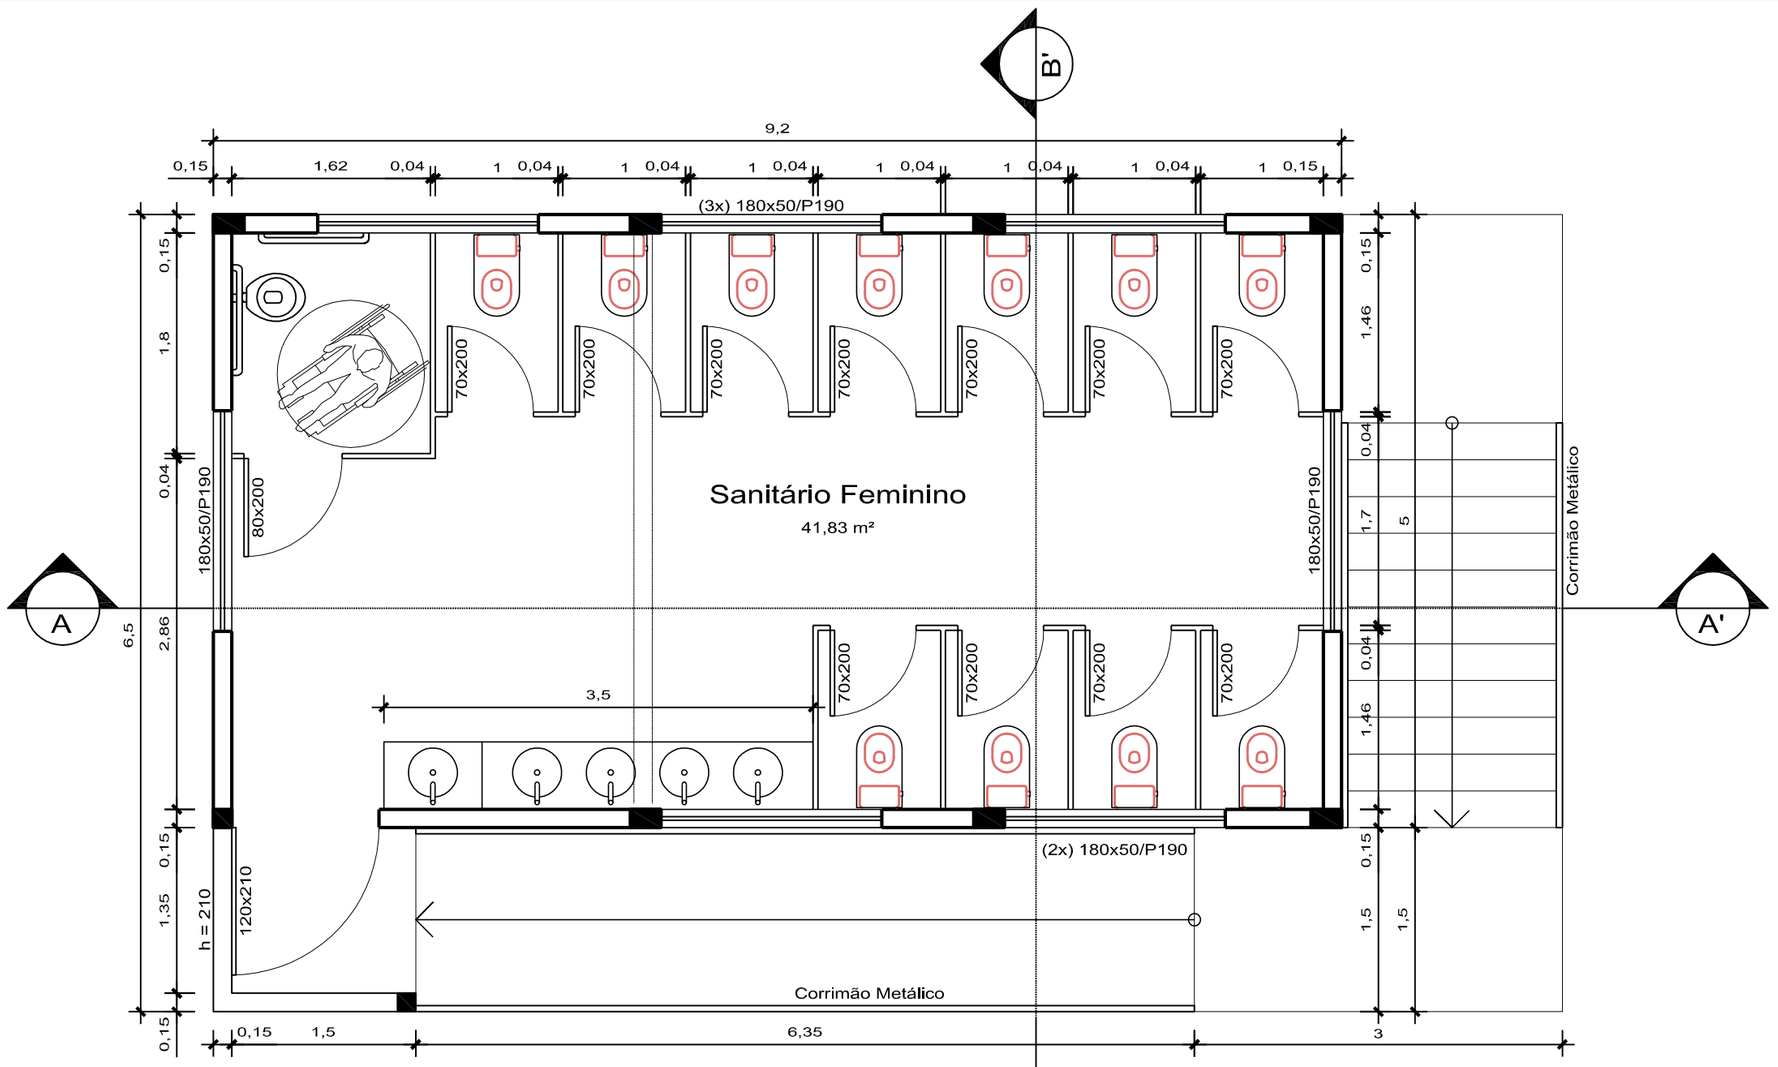

Planta Baixa - Sanit. Feminino

Área = 46,00 m² / Escala = 1:50

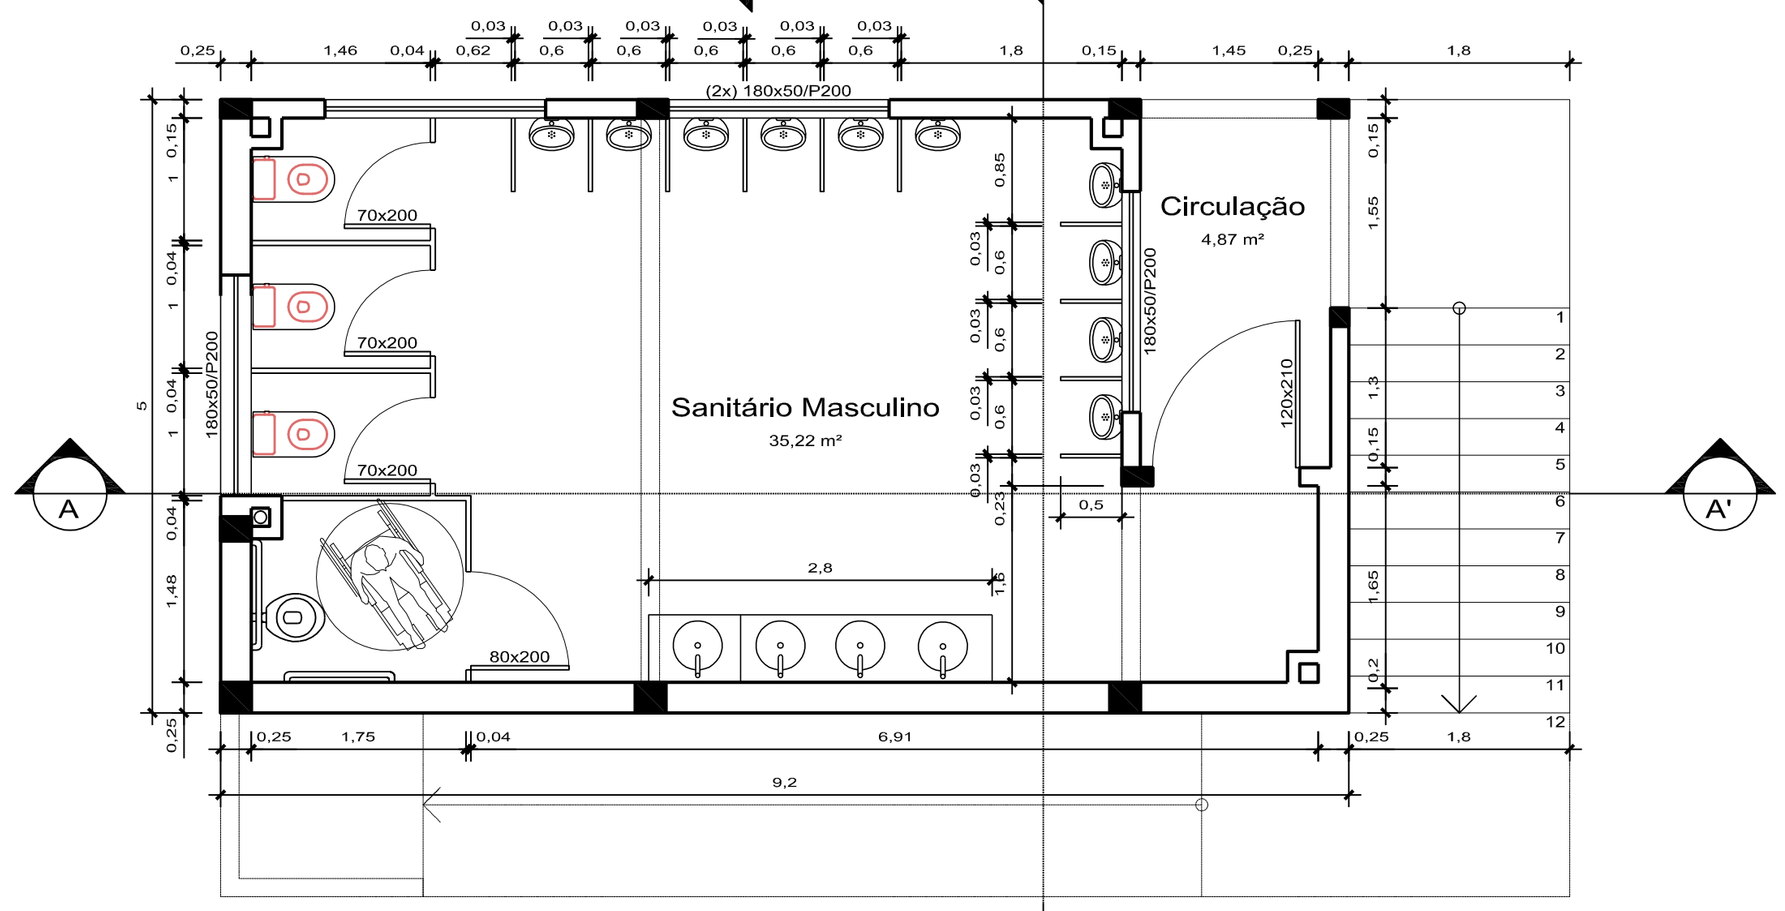

Planta Baixa - Sanit. Masculino

Área = 46,00 m² / Escala = 1:50

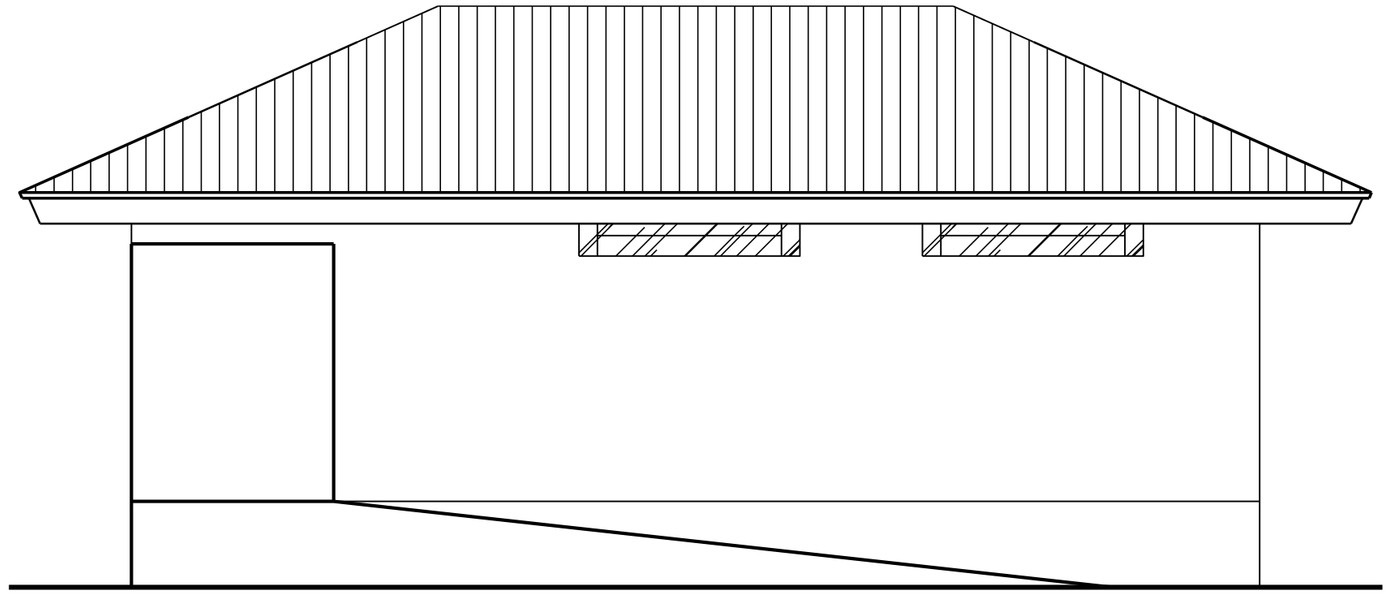

Fachada

Escala = 1:50

Eng. Civil – CREA/RS – 86.911-D
Av. 25 de Julho, 575
Fone: (54) 338 – 1249
Victor Graeff/RS
Dirson Henrique Wentz
assinatura

OBRA
Sanitários Praça

LOCAL
Victor Graeff/RS

PROPRIETÁRIO
Prefeitura Municipal de Victor Graeff
assinatura

CONTEÚDO
Plantas Baixas, Fachada.

DATA	ESCALA	ÁREA CONST.	PRANCHA
FEV/2014	Indic.	92,00 m²	02

Lisiane De Negri
(54) 9114-4816