

TELA METÁLICA SOLDADA
 PILARETES METALICOS
 CHUMBADOS NO MURO

1.50


4Ø 6,30mm



TIJOLO MACIÇO 5,5X10,5X21,5
 JUNTA 1,5cm
 MURO DEVE FICAR A 17,00 cm
 A CIMA DO SOLO

Ø5,00mm c/20cm

.35 .12 .16

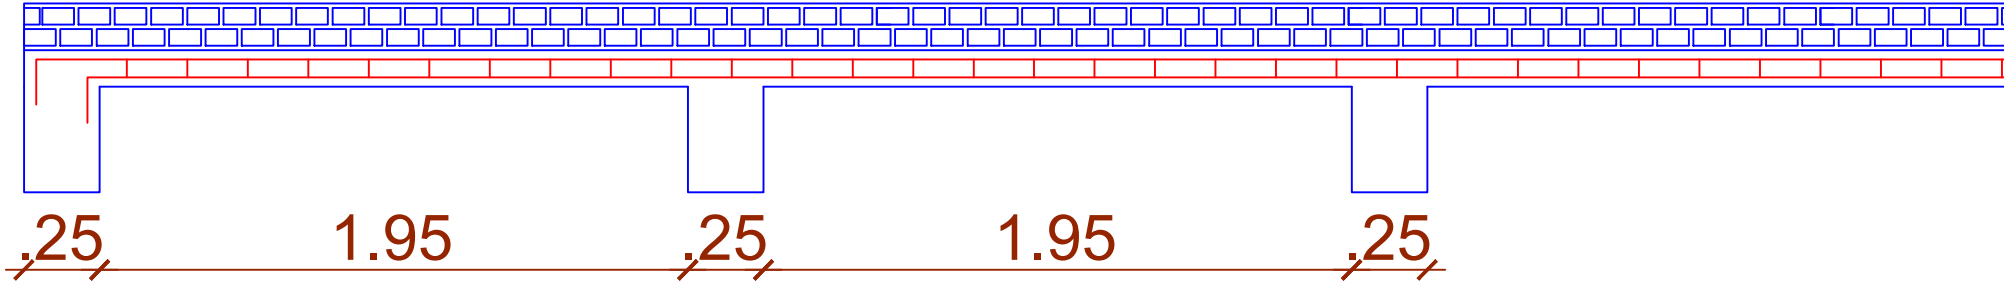

PROJETO: DIEGO LEONARDO MARQUETTI
 ENGENHEIRO CIVIL CREA/SC 154.371-4

PROP.: PREFEITURA DE VICTOR GRAEFF/RS
 CNPJ: 87.613.485/0001-77

PROJETO: PLAY GROUND		LOCAL: RUA AUGUSTO LISKA, CENTRO - VICTOR GRAEFF/RS.
ASSUNTO: MURO + GRADE		TIPO DE PROJETO: ARQUITETÔNICO
DATA: NOVEMBRO/2022	ESCALA: 1/25	NÚMERO: 03