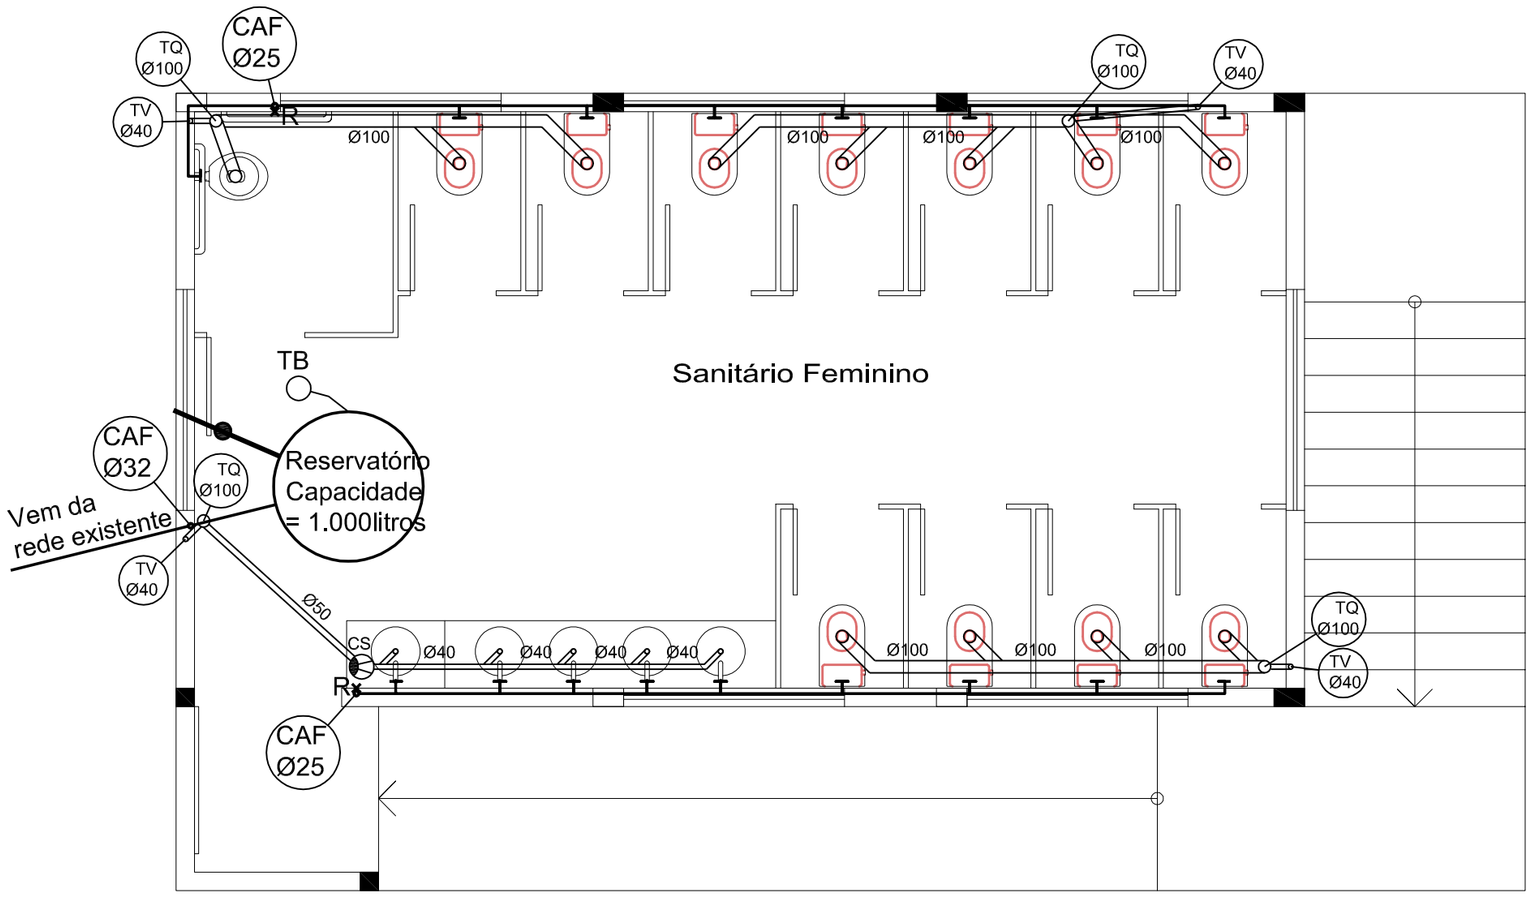

Planta Baixa - Sanit. Feminino

Escala = 1:50

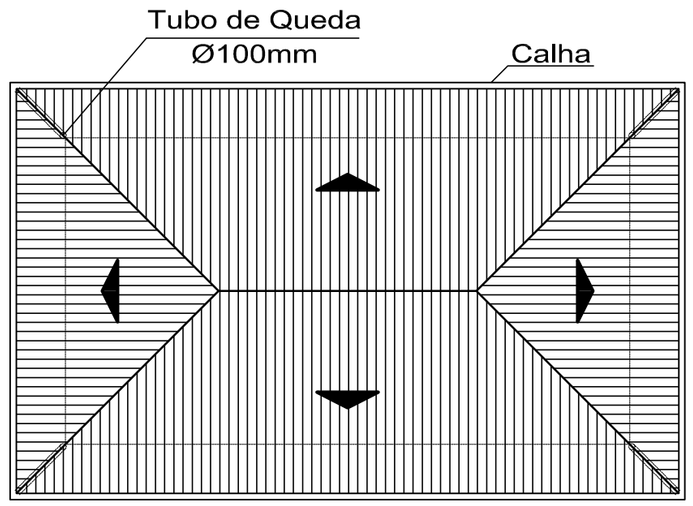

Planta Telhado

Escala = 1:100

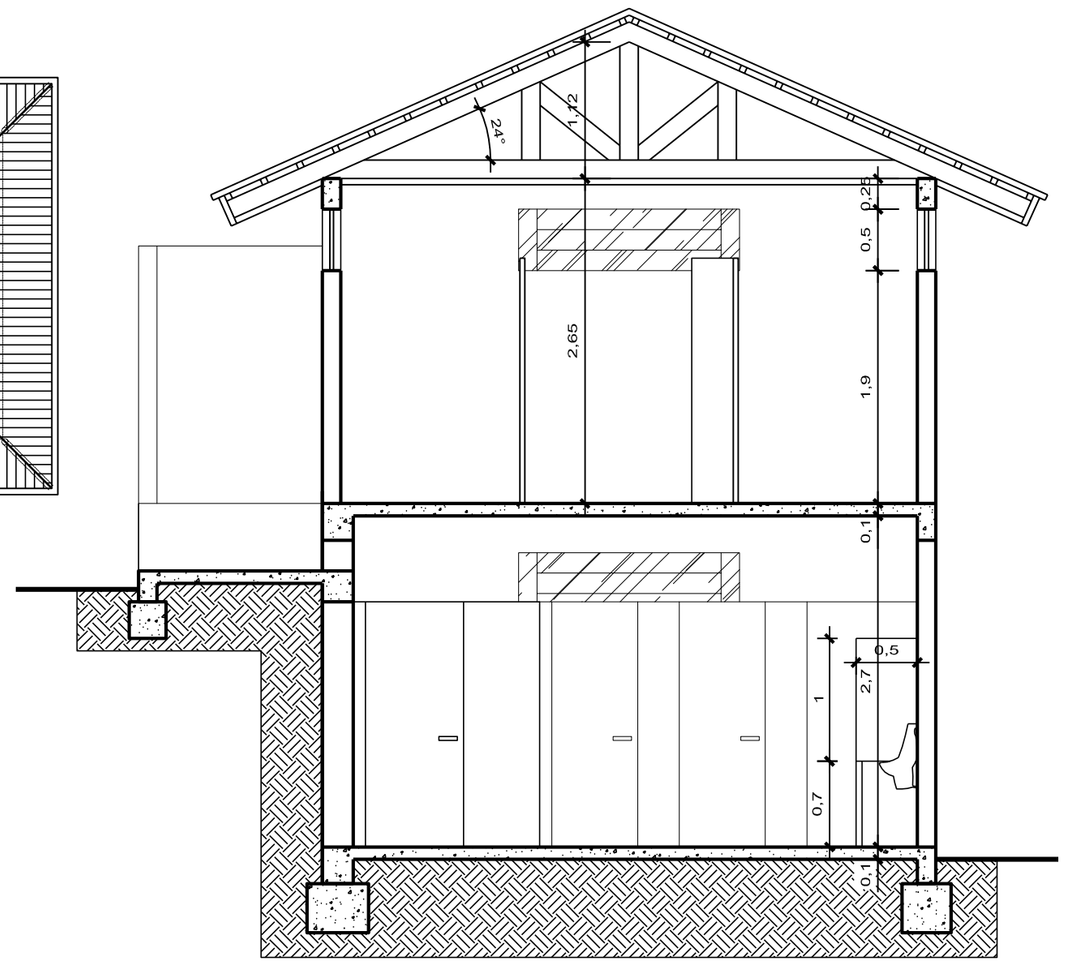

Corte BB'

Escala = 1:50

CI - Caixa de Inspeção
CS - Caixa Sifonada
TV - Tubo de Ventilação
HD - Hidrômetro
T - Torneira
TB - Torneira Bóia
R - Registro

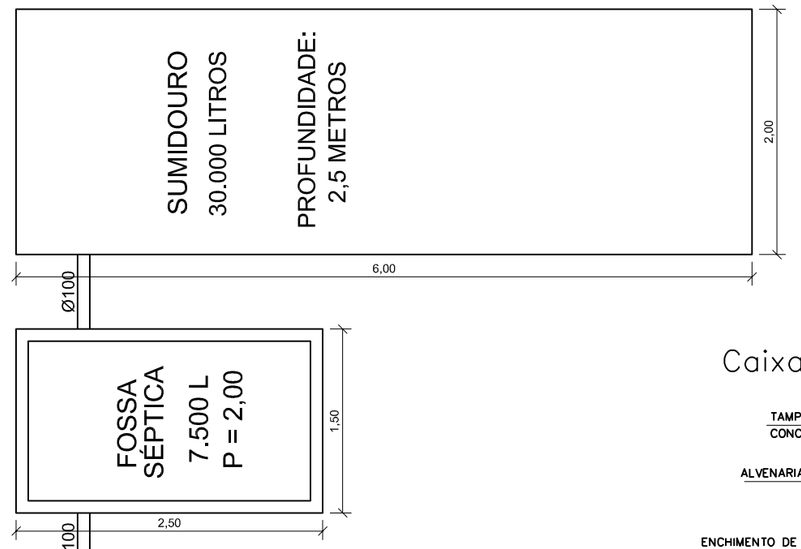

Caixa de Inspeção (60X60X60)

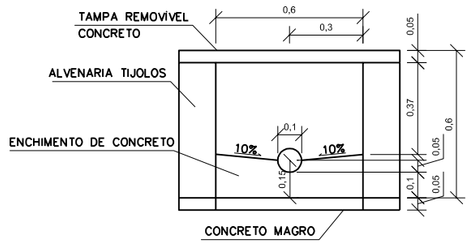

DETALHE DO SUMIDOURO
Capacidade = 20.000 Litros
CORTE (forma retangular)
ESC. 1/25

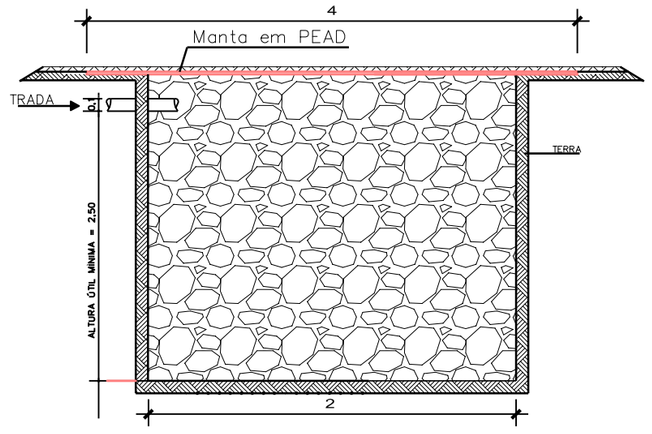

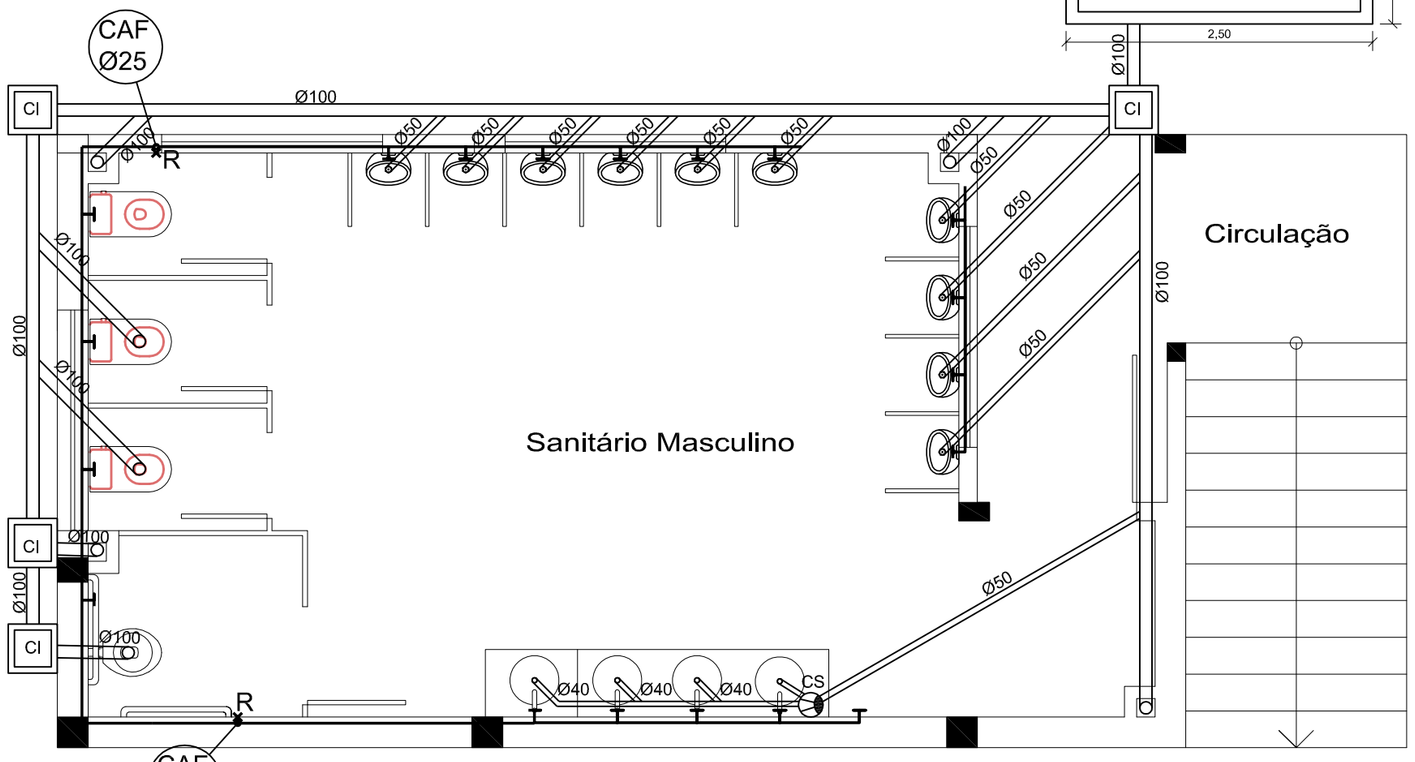

Planta Baixa - Sanit. Masculino

Escala = 1:50

Eng. Civil - CREA/RS - 86.911-D
Av. 25 de Julho, 575
Fone: (54) 338 - 1249
Victor Graeff/RS
Dirson Henrique Wentz
assinatura

OBRA	LOCAL
Sanitários Praça	Victor Graeff/RS

PROPRIETÁRIO
Prefeitura Municipal de Victor Graeff
assinatura

CONTEÚDO
Planta Telahdo, Corte, Inst. Saintária, Detalhe Sumidouro.

DATA	ESCALA	ÁREA CONST.	PRANCHA	
FEV/2014	Indic.	92,00 m²	04	Lisiane De Negri (54) 9114-4816